

# Résidence du Parc

44, rue Sainte Odile  
67210 BERNARDSWILLER

## Appartement n° 9

ETAGE

Type: 4 pièces


Surf. Habitables

Séjour	: 26.29
Cuisine	: 5.49
Chambre 1	: 11.34
Chambre 2	: 10.00
Chambre 3	: 10.40
Bain	: 4.89
Wc	: 1.95
Entrée	: 13.63


TOTAL : 83.99 m<sup>2</sup>

Terrasse : 11.49 m<sup>2</sup>

ETAGE

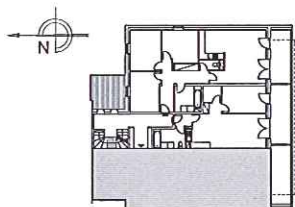

Echelle: 1/75 Date: 30.08.2011

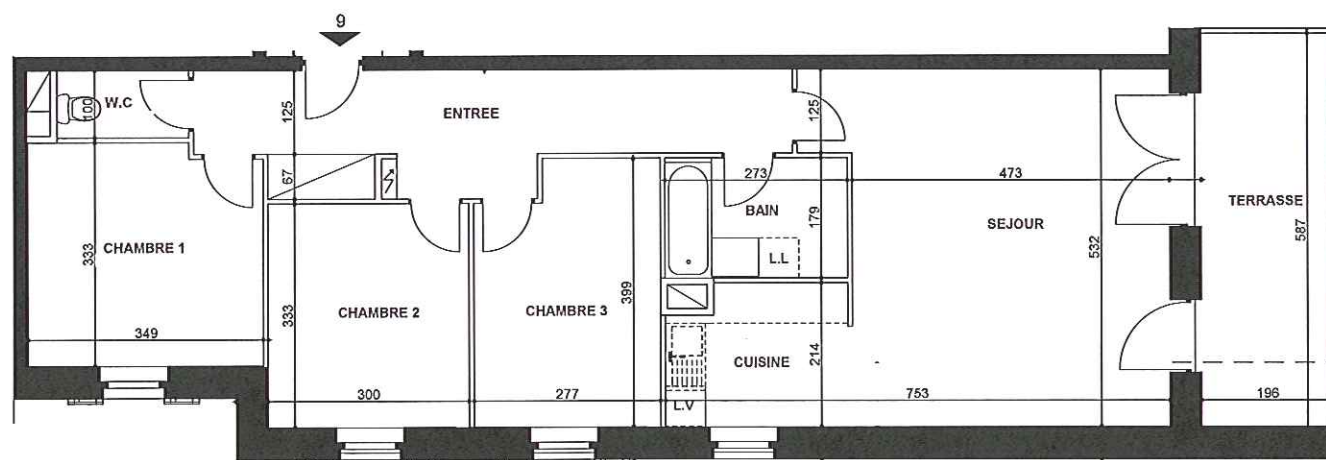

Nota: Des modifications sont susceptibles d'être apportées en fonction des nécessités techniques pour les dimensions libres et d'équipement. Les surfaces sont approximatives. Les radiateurs et équipements électriques ne sont pas figurés.

# Résidence du Parc

44, rue Sainte Odile  
67210 BERNARDSWILLER

## Appartement n° 11

ETAGE


Type: 4 pièces

Surf. Habitables	
Séjour	: 23.76
Cuisine	: 7.35
Chambre 1	: 11.61
Chambre 2	: 12.35
Chambre 3	: 11.35
Bain	: 6.42
Wc	: 2.01
Entrée	: 12.55


TOTAL : 87.40 m<sup>2</sup>

Terrasse : 10.45 m<sup>2</sup>

ETAGE

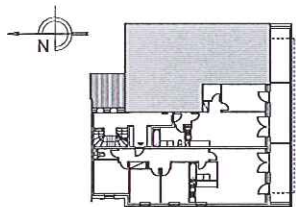

Echelle: 1/75 Date: 30.08.2011

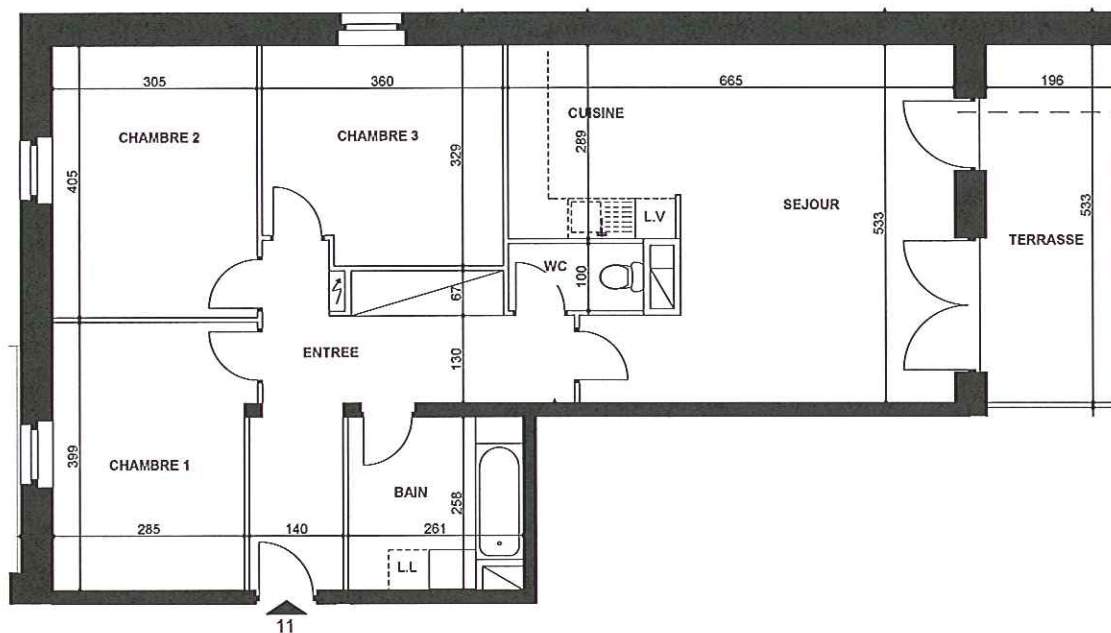

Nota: Des modifications sont susceptibles d'être apportées en fonction des nécessités techniques pour les dimensions libres et d'équipement. Les surfaces sont approximatives. Les radiateurs et équipements électriques ne sont pas figurés.

# Résidence du Parc


44, rue Sainte Odile  
67210 BERNARDSWILLER

## Appartement n° 12


COMBLES 1 & 2  
Type: 5 pièces

	Surf. Habitables	Surf. au Sol
Séjour-Cuisine	: 40.57	: 42.64
Chambre 1	: 14.57	: 16.85
Chambre 2	: 14.82	: 14.82
Chambre 3	: 8.26	: 14.05
Chambre 4	: 9.16	: 13.59
Bain	: 5.15	: 5.15
Rangement	: 3.71	: 5.42
Dégagement	: 3.67	: 3.67
Wc	: 1.79	: 1.79
Entrée	: 8.85	: 8.85
<b>TOTAL</b>	<b>: 110.55 m<sup>2</sup></b>	<b>: 126.83 m<sup>2</sup></b>
Terrasse	: 7.10 m <sup>2</sup>	: 7.10 m <sup>2</sup>


### COMBLES

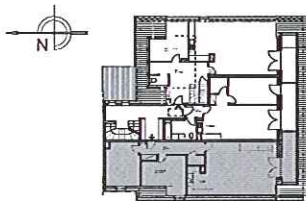

Echelle: 1/75 Date: 30.08.2011

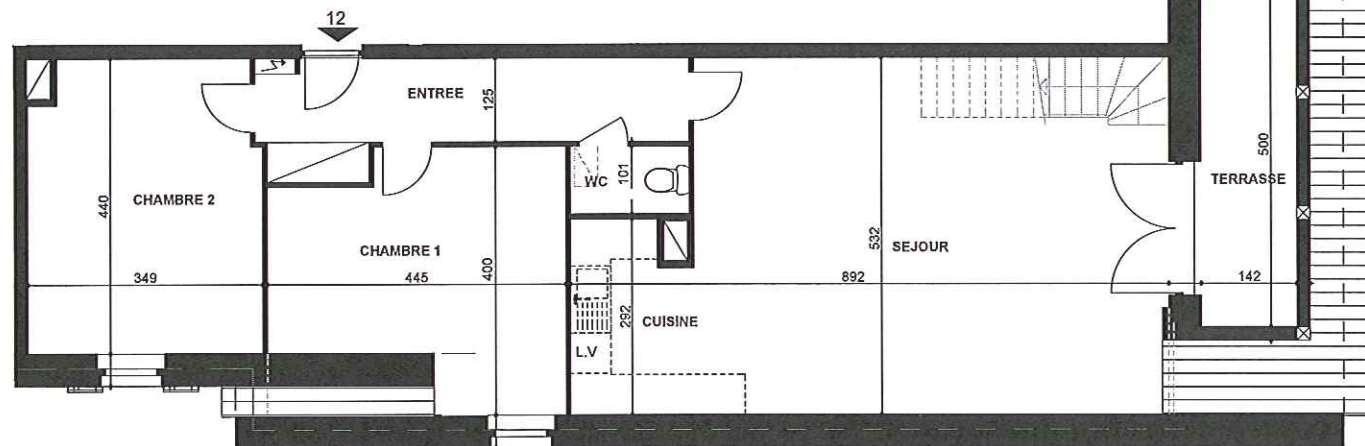

### COMBLE 1

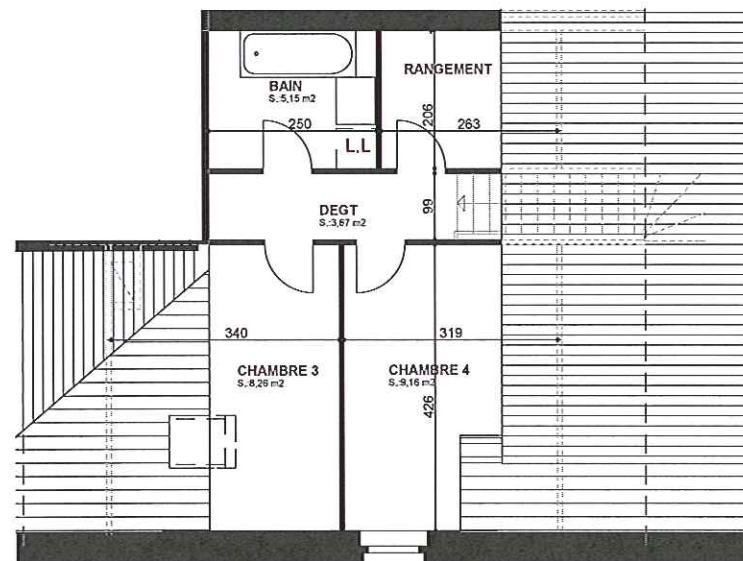

### COMBLE 2

Nota: Des modifications sont susceptibles d'être apportées en fonction des nécessités techniques pour les dimensions libres et d'équipement. Les surfaces sont approximatives. Les radiateurs et équipements électriques ne sont pas figurés.

# Résidence du Parc

44, rue Sainte Odile  
67210 BERNARDSWILLER


## Appartement n° 13

COMBLES 1  
Type: 2 pièces


	Surf. Habitables	Surf. au Sol
Séjour-Cuisine	: 25.91	: 25.91
Chambre 1	: 12.95	: 12.95
Cellier	: 2.95	: 2.95
Bain-wc	: 6.21	: 6.21
Dégagement	: 1.88	: 1.88
Entrée	: 2.00	: 2.00

TOTAL	: 51.90 m <sup>2</sup>	: 51.90 m <sup>2</sup>
Terrasse	: 6.07 m <sup>2</sup>	: 6.07 m <sup>2</sup>

### COMBLES

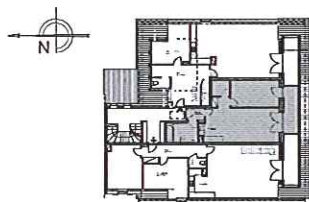

Echelle: 1/50 Date: 30.08.2011

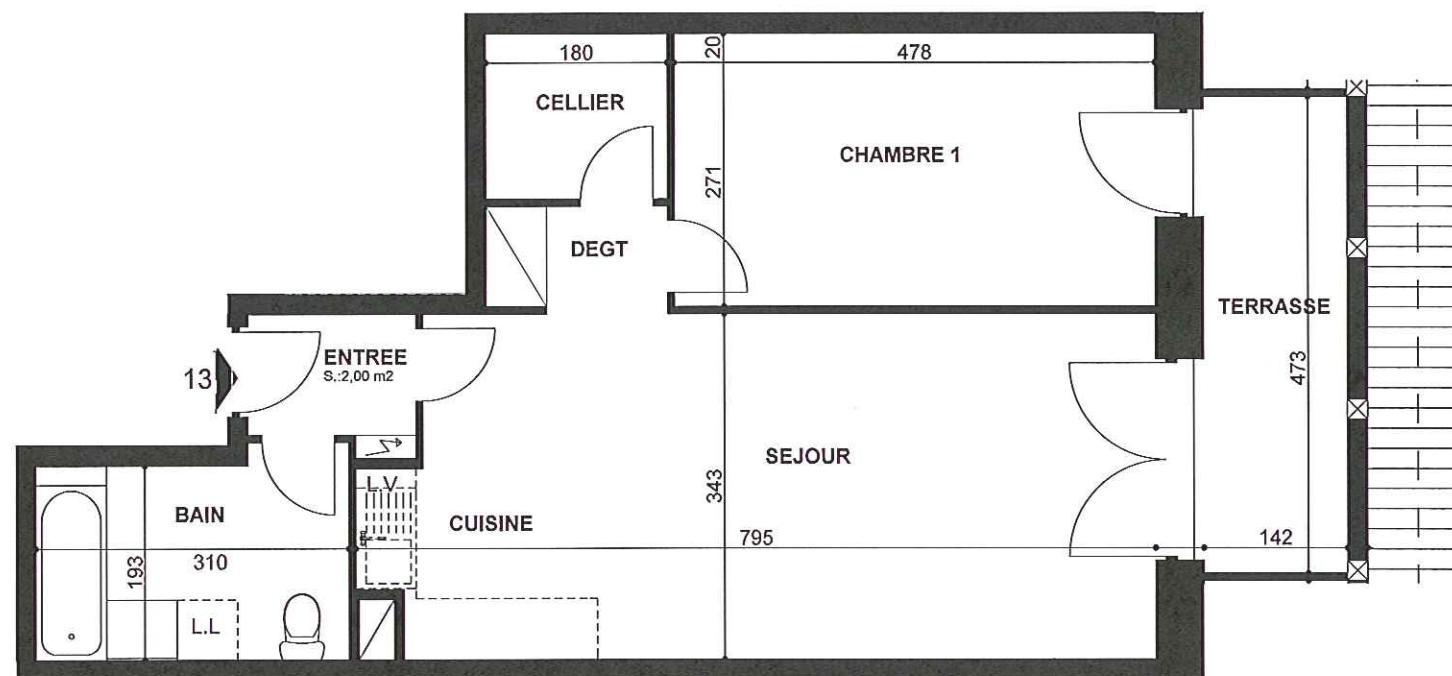

COMBLE 1

Nota: Des modifications sont susceptibles d'être apportées en fonction des nécessités techniques pour les dimensions libres et d'équipement. Les surfaces sont approximatives. Les radiateurs et équipements électriques ne sont pas figurés.

# Résidence du Parc

44, rue Sainte Odile  
67210 BERNARDSWILLER

## Appartement n° 14


COMBLES 1 & 2  
Type: 4 pièces

	Surf. Habitables	Surf. au Sol
Séjour	: 35.41	: 35.57
Cuisine	: 7.92	: 7.92
Chambre 1	: 12.02	: 14.17
Chambre 2	: 8.80	: 12.85
Chambre 3	: 10.12	: 15.31
Dressing	: 3.32	: 5.39
Bain	: 5.87	: 5.87
Dégagement	: 4.91	: 6.80
Wc	: 1.86	: 1.86
Rangement	: 0.99	: 1.73
Entrée	: 14.76	: 17.17


TOTAL : 105.98 m<sup>2</sup> : 124.64 m<sup>2</sup>

Terrasse : 6.72 m<sup>2</sup> : 6.72 m<sup>2</sup>


### COMBLES

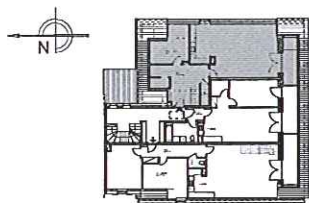

Echelle: 1/75 Date: 30.08.2011

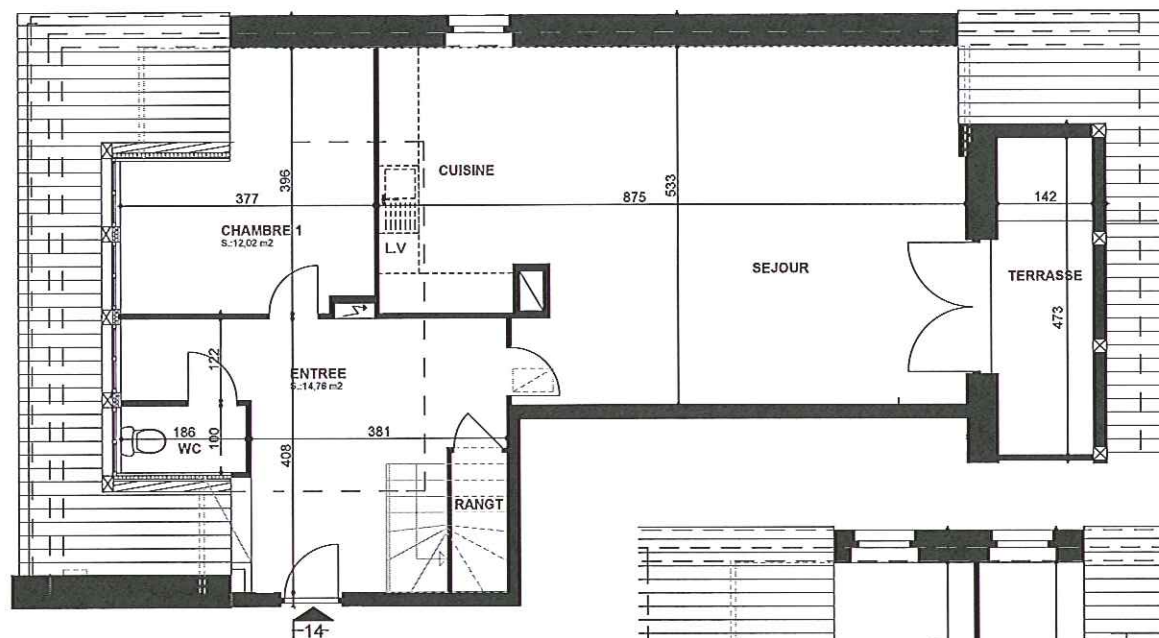

COMBLE 1

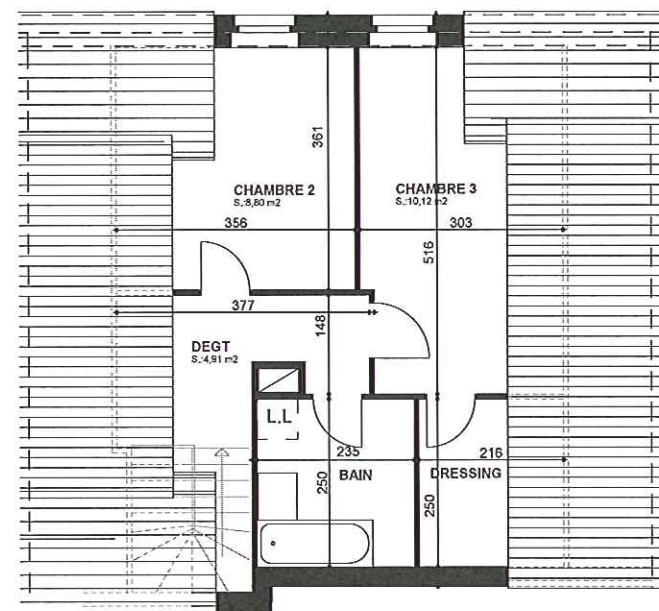

COMBLE 2

Nota: Des modifications sont susceptibles d'être apportées en fonction des nécessités techniques pour les dimensions libres et d'équipement. Les surfaces sont approximatives. Les radiateurs et équipements électriques ne sont pas figurés.