




LE DOMAINE DE BACCHUS

Rue de l'Hopital / Quai de l'Abattoir
67140 BARR

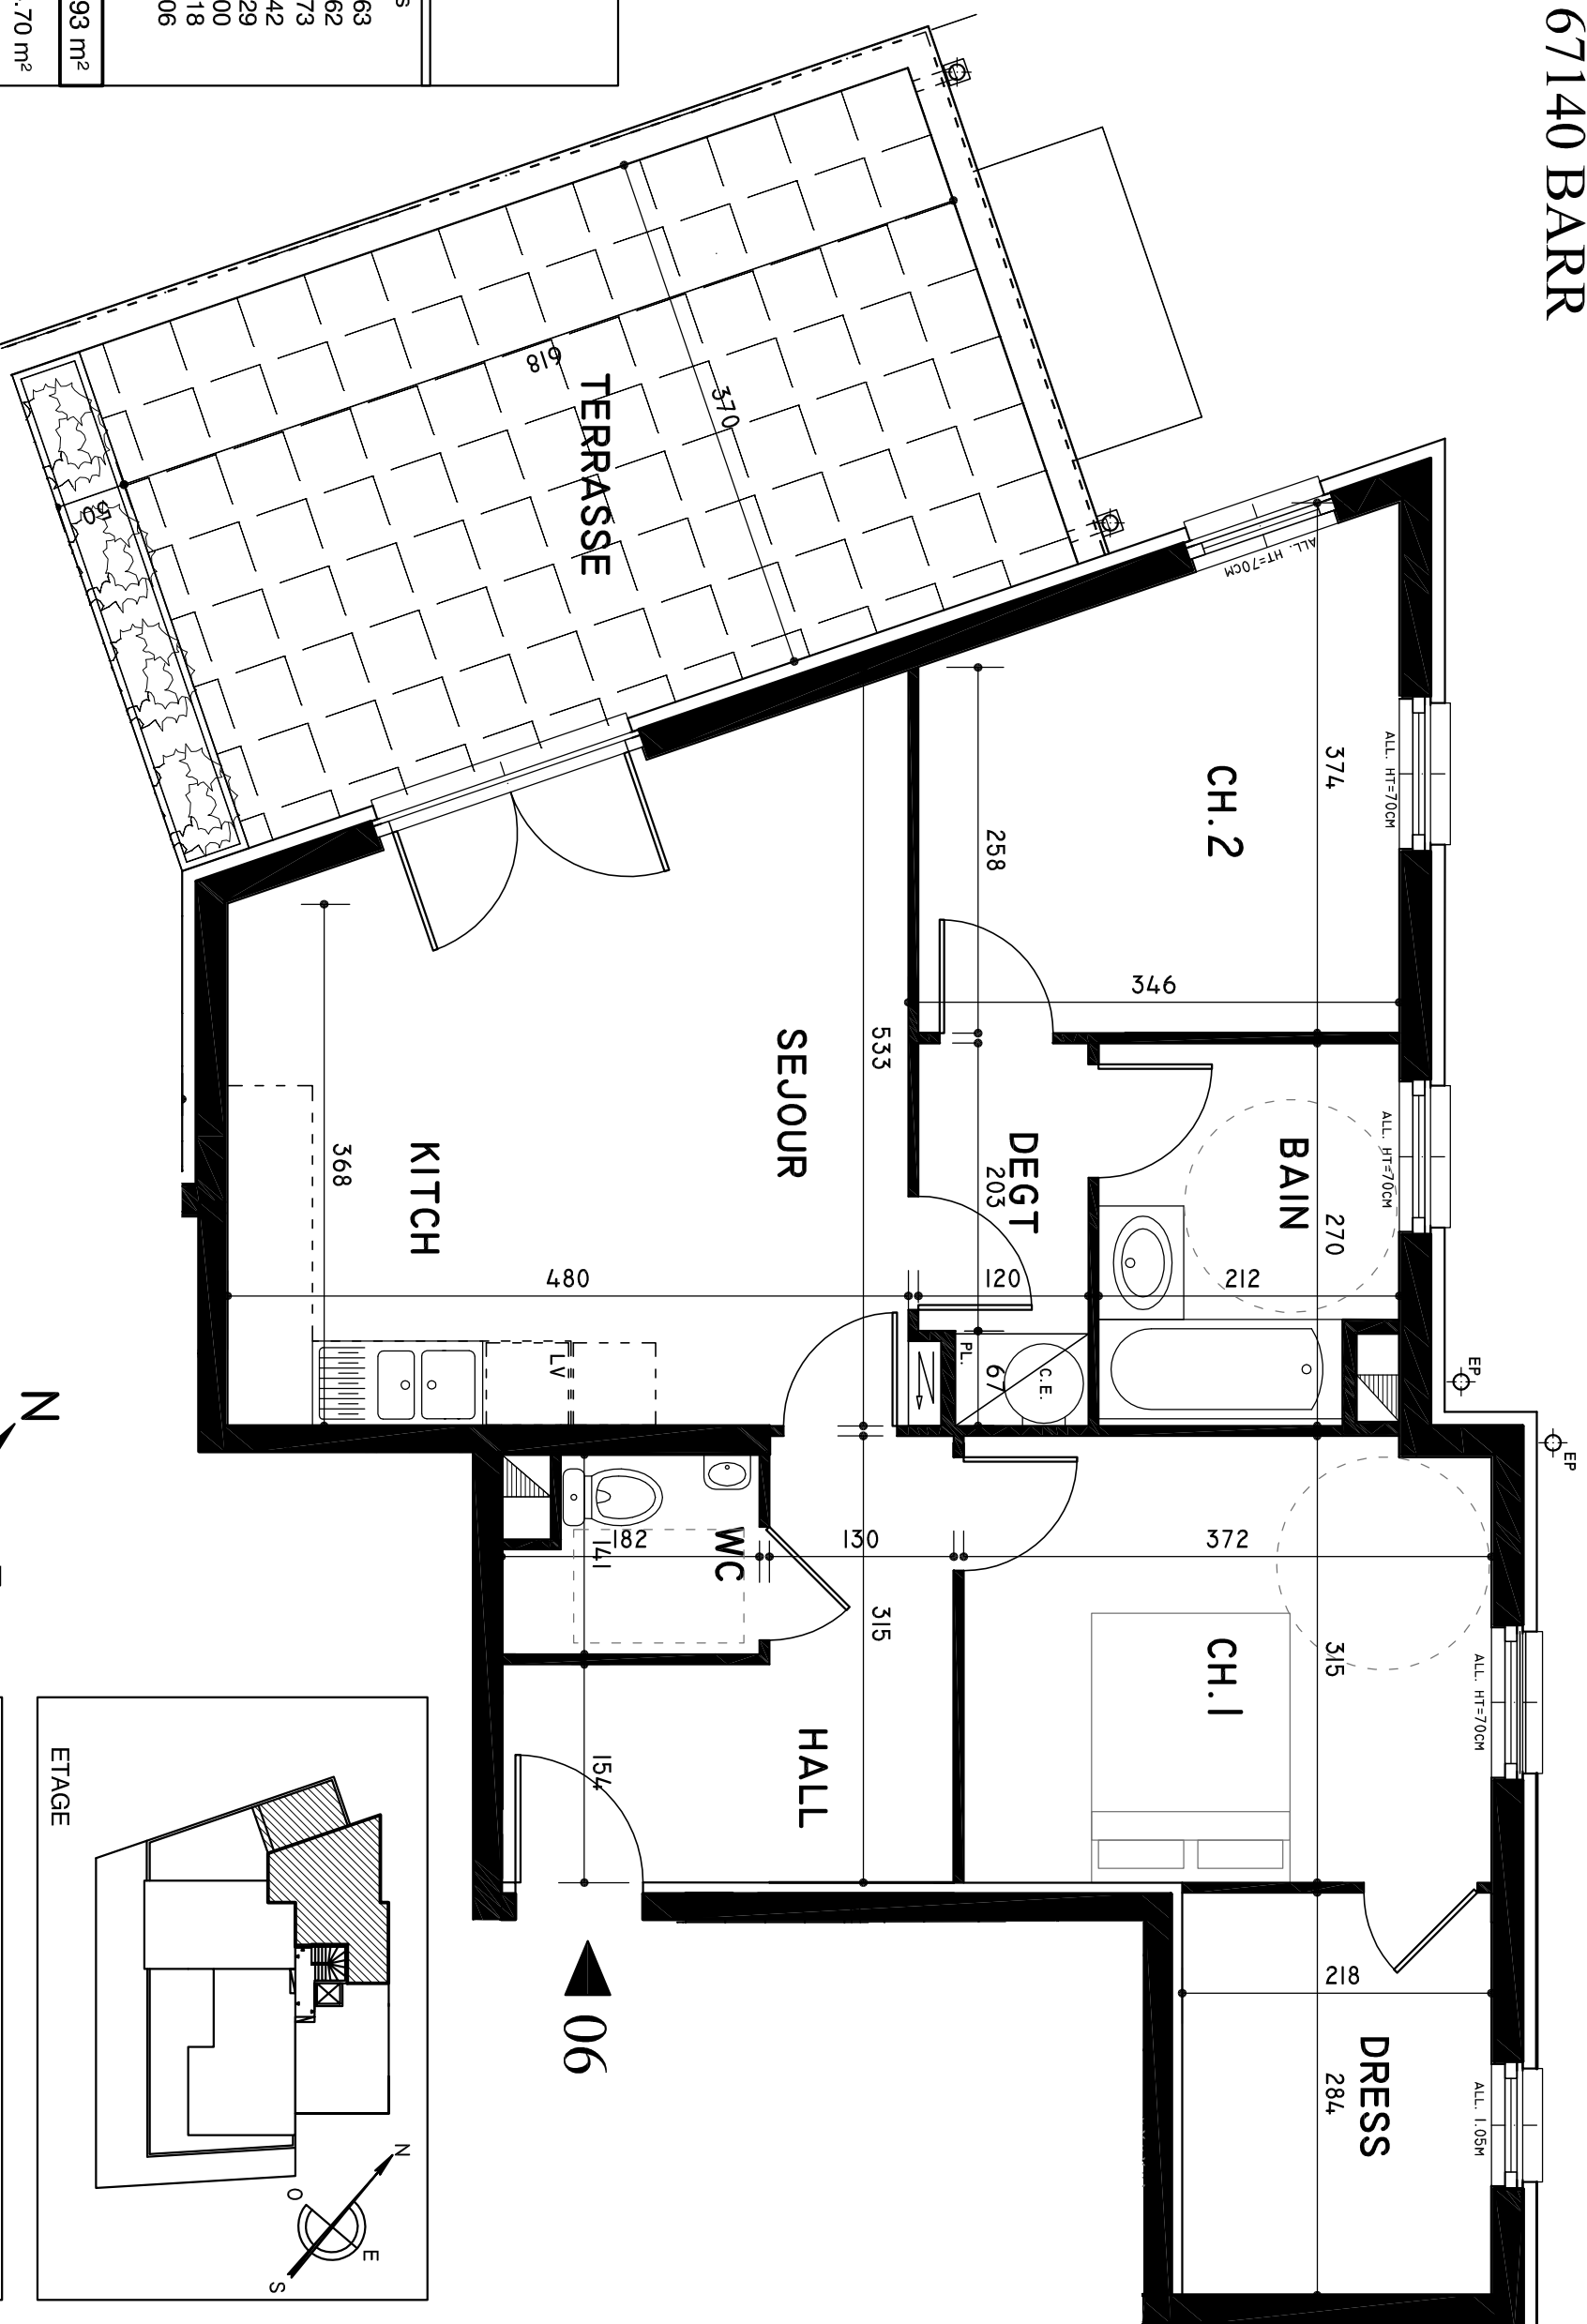

Appartement N° 06		
ETAGE		
Type : 3 pièces		
	Habituables	Utilies
Sejour/Kitch.	: 21.63	: 21.63
Chambre 1	: 11.62	: 11.62
Chambre 2	: 10.73	: 10.73
Bain	: 5.42	: 5.42
Wc	: 2.29	: 2.29
Hall	: 7.00	: 7.00
Dressing	: 6.18	: 6.18
Degagement	: 3.06	: 3.06
TOTAL	: 67.93 m²	: 67.93 m²
Terrasse		: 24.70 m²

TFP IMMOBILIER
10A, allée de l'Europe - ZA du Muckental
67140 BARR

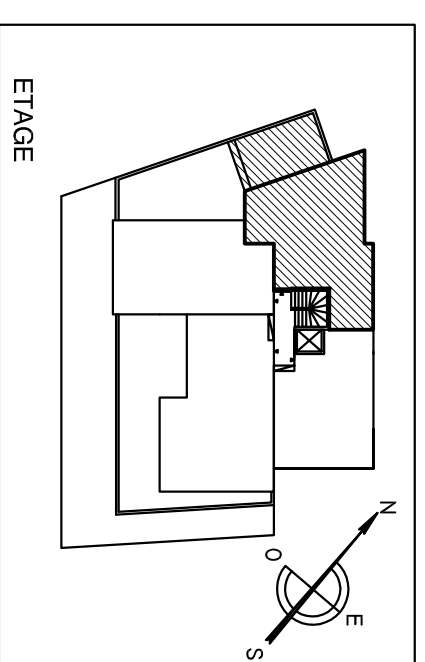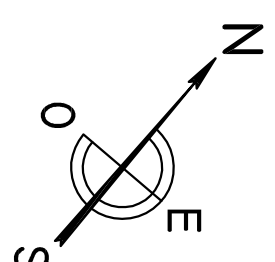

Echelle : 1/50
Date 30.09.2010
Ce plan de vente Issu du permis de construire
pourra recevoir des adaptations lors de la réalisation.