



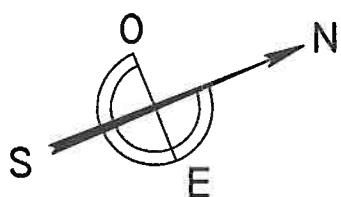

# Villa Romance

Rue des Géraniums  
67 600 SELESTAT

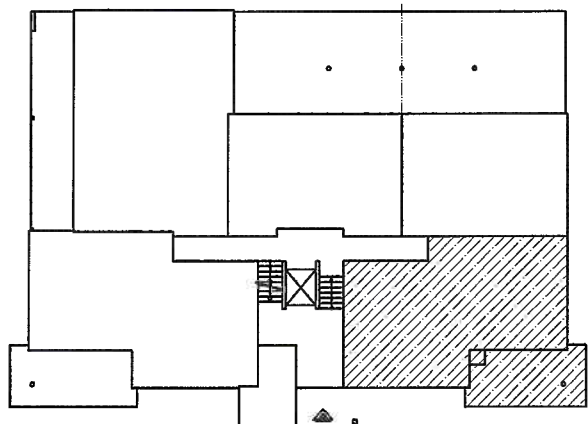

## Appartement n°5

Type : 3 pièces  
REZ DE CHAUSSEE

Pièces :	Surf. habitables:
Séjour:	24.50 m <sup>2</sup>
Cuisine:	4.44 m <sup>2</sup>
Chambre 1:	10.72 m <sup>2</sup>
Chambre 2:	13.22 m <sup>2</sup>
Bain:	4.65 m <sup>2</sup>
Wc:	2.46 m <sup>2</sup>
Hall:	8.04 m <sup>2</sup>


**TOTAL:** 68.03 m<sup>2</sup>

Balcon: 16.61 m<sup>2</sup>

Date: 07.05.2010



Ce plan de vente issu du permis de construire  
pourra recevoir des adaptations lors de la réalisation.

TFP IMMOBILIER  
10A, allée de l'Europe - 67140 BARR  
ZA du Muckental

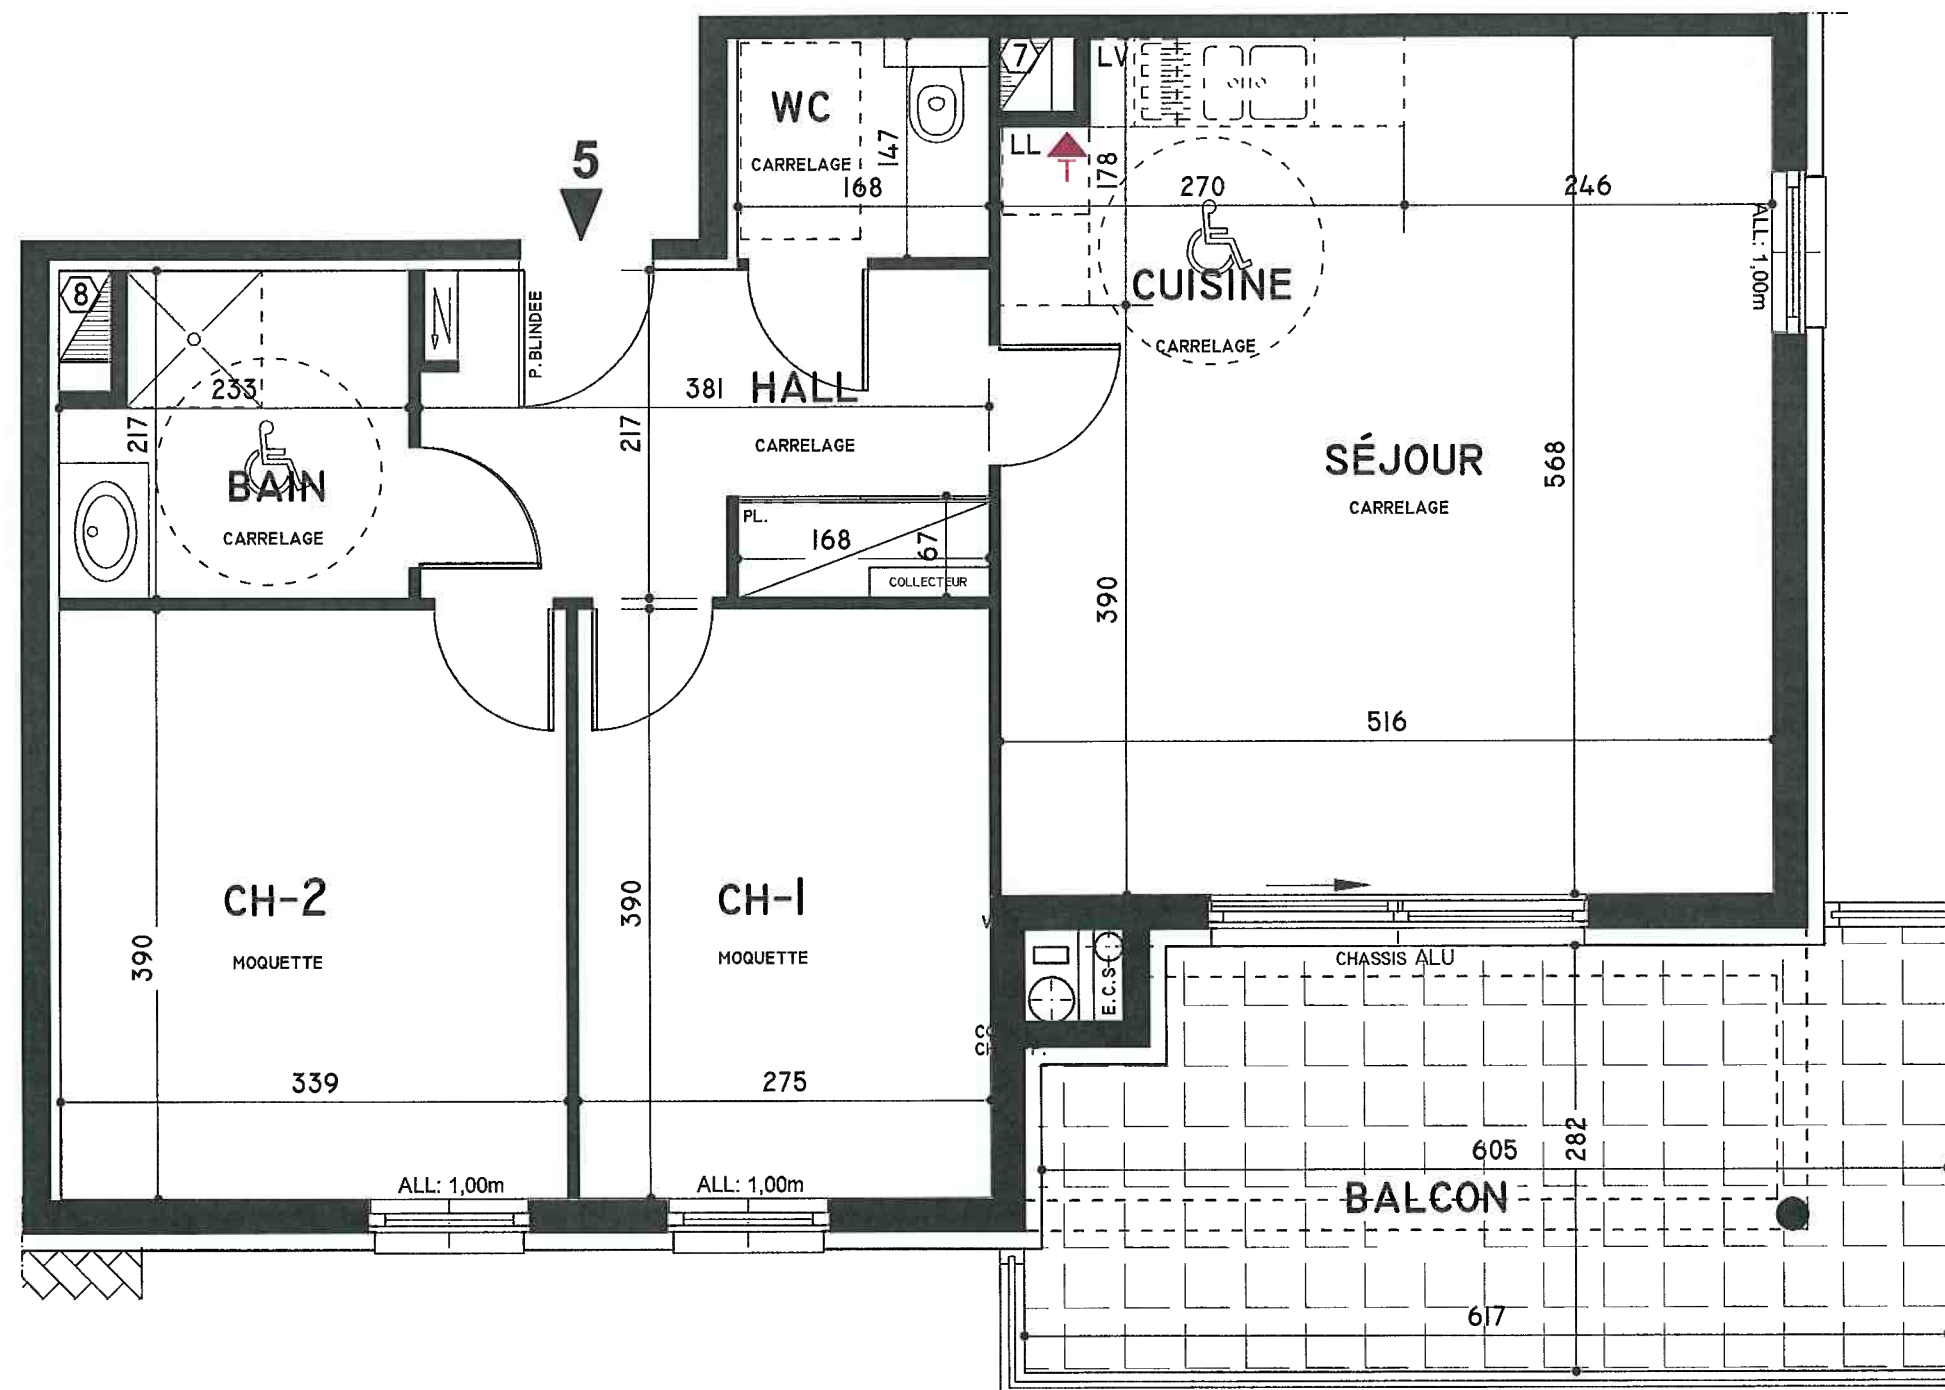

# Villa Romance

Rue des Géraniums  
67 600 SELESTAT

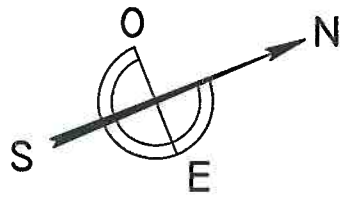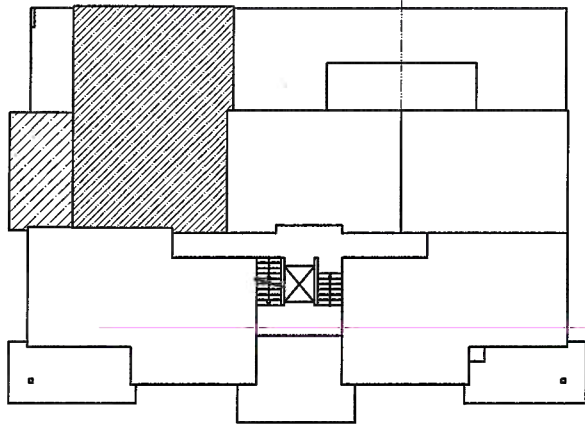

## Appartement n°7

Type : 4 pièces  
ETAGE

Pièces :	Surf. habitables:
Séjour:	30.20 m <sup>2</sup>
Cuisine:	4.71 m <sup>2</sup>
Chambre 1:	13.55 m <sup>2</sup>
Chambre 2:	13.59 m <sup>2</sup>
Chambre 3:	9.23 m <sup>2</sup>
Bain:	5.69 m <sup>2</sup>
Wc:	2.08 m <sup>2</sup>
Dégt:	4.23 m <sup>2</sup>
Hall:	3.29 m <sup>2</sup>



**TOTAL:** 86.57 m<sup>2</sup>

Balcon: 18.86 m<sup>2</sup>

Date: 12.11.2009



Ce plan de vente issu du permis de construire  
pourra recevoir des adaptations lors de la réalisation.

TFP IMMOBILIER  
10A, allée de l'Europe - 67140 BARR  
ZA du Muckental

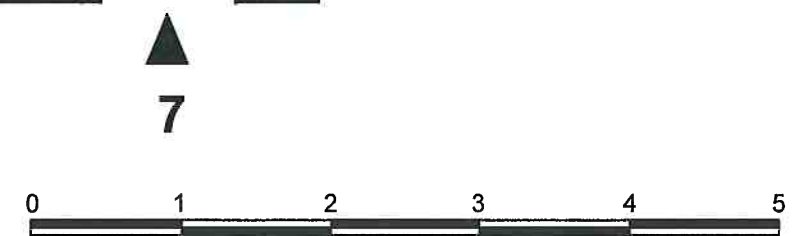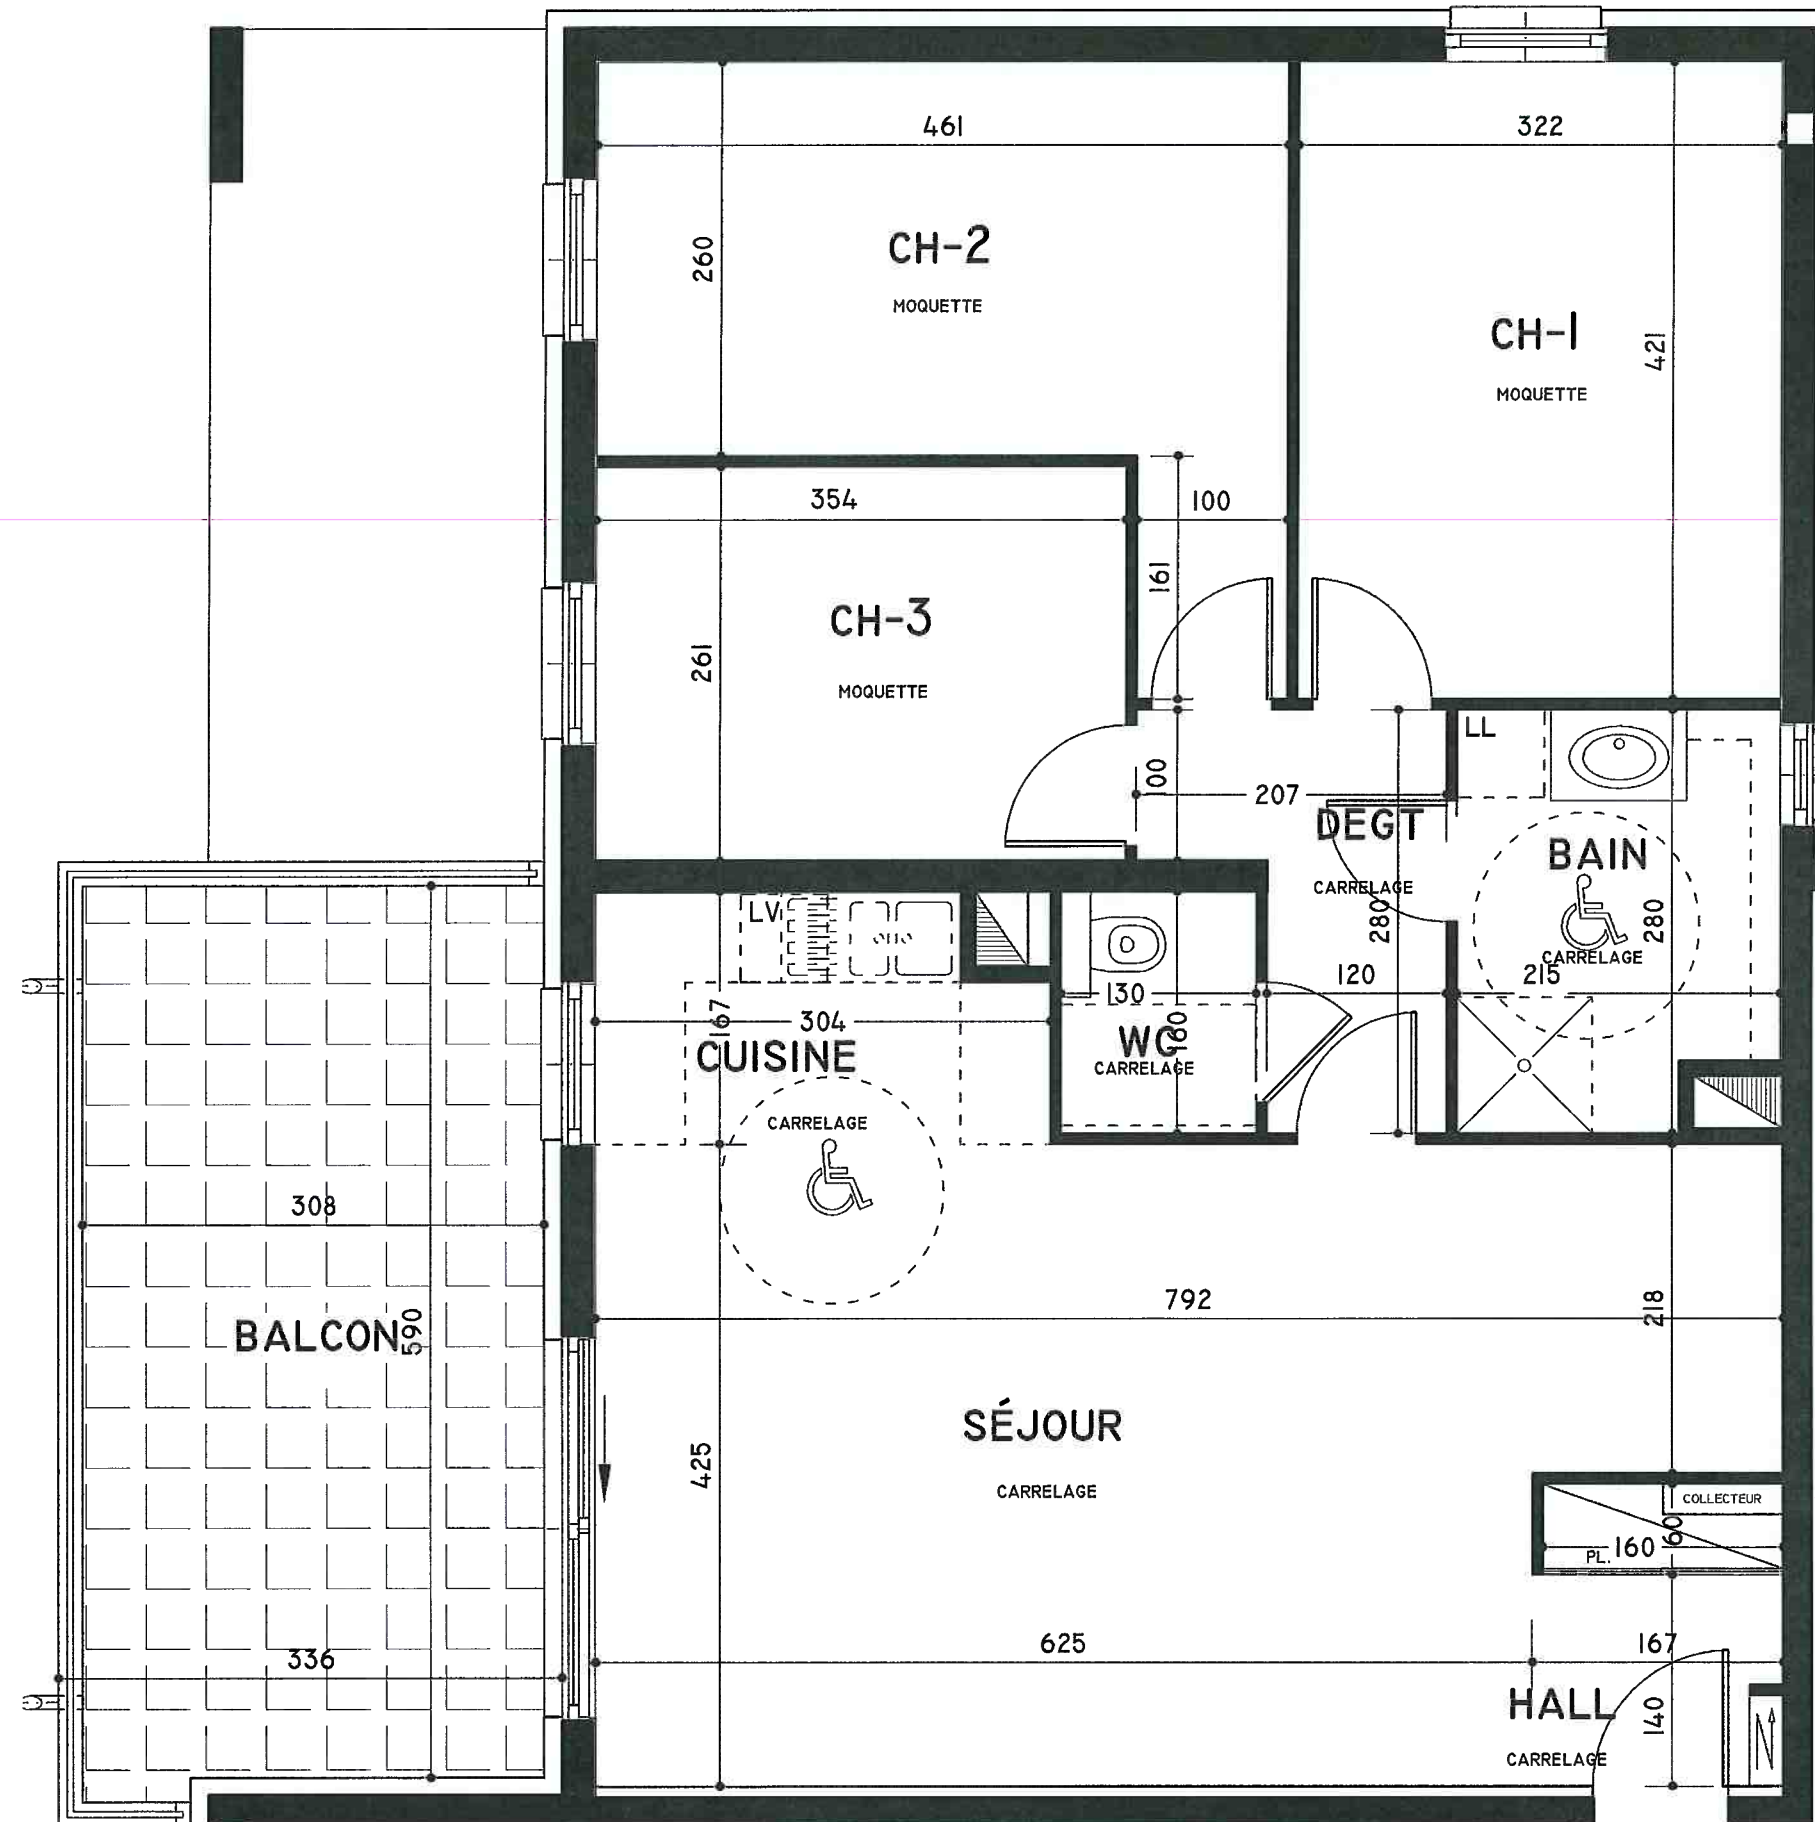

# Villa Romance

Rue des Géraniums  
67 600 SELESTAT

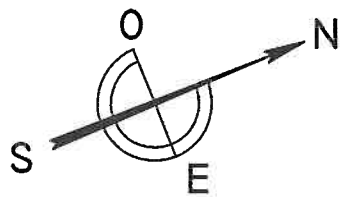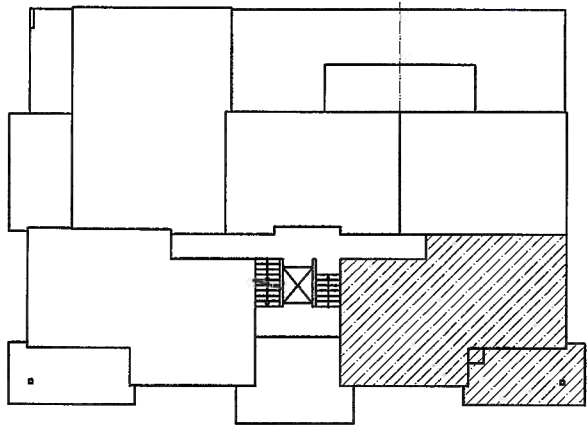

## Appartement n°10

Type : 3 pièces  
ETAGE

Pièces :	Surf. habitables:
Séjour:	24.50 m <sup>2</sup>
Cuisine:	4.49 m <sup>2</sup>
Chambre 1:	10.72 m <sup>2</sup>
Chambre 2:	13.22 m <sup>2</sup>
Bain:	4.65 m <sup>2</sup>
Wc:	2.46 m <sup>2</sup>
Hall:	8.04 m <sup>2</sup>

**TOTAL:** 68.08 m<sup>2</sup>

Balcon: 16.61 m<sup>2</sup>

Date: 12.11.2009

Ce plan de vente issu du permis de construire pourra recevoir des adaptations lors de la réalisation.

TFP IMMOBILIER  
10A, allée de l'Europe - 67140 BARR  
ZA du Muckental

