


Résidence LE PRIEURE

Rue de Bannscheid
67140 BARR

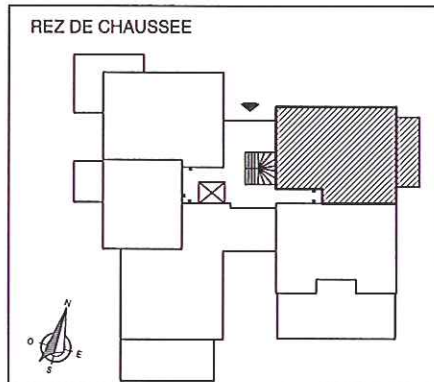

Appartement N° 01

REZ DE CHAUSSEE
Type : 3 pièces



	Habitables	Utiles
Séjour	: 22.55	: 22.55
Chambre 1	: 13.12	: 13.12
Chambre 2	: 10.50	: 10.50
Cuisine	: 7.20	: 7.20
Bain	: 4.54	: 4.54
Wc	: 2.58	: 2.58
Hall	: 7.85	: 7.85

TOTAL : 68.34 m² : 68.34 m²

Terrasse : 10.10 m²

Echelle : 1/50
Date 01.06.2011


Ce plan de vente Issu d'un permis de construire
pourra recevoir des adaptations lors de la réalisation.

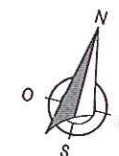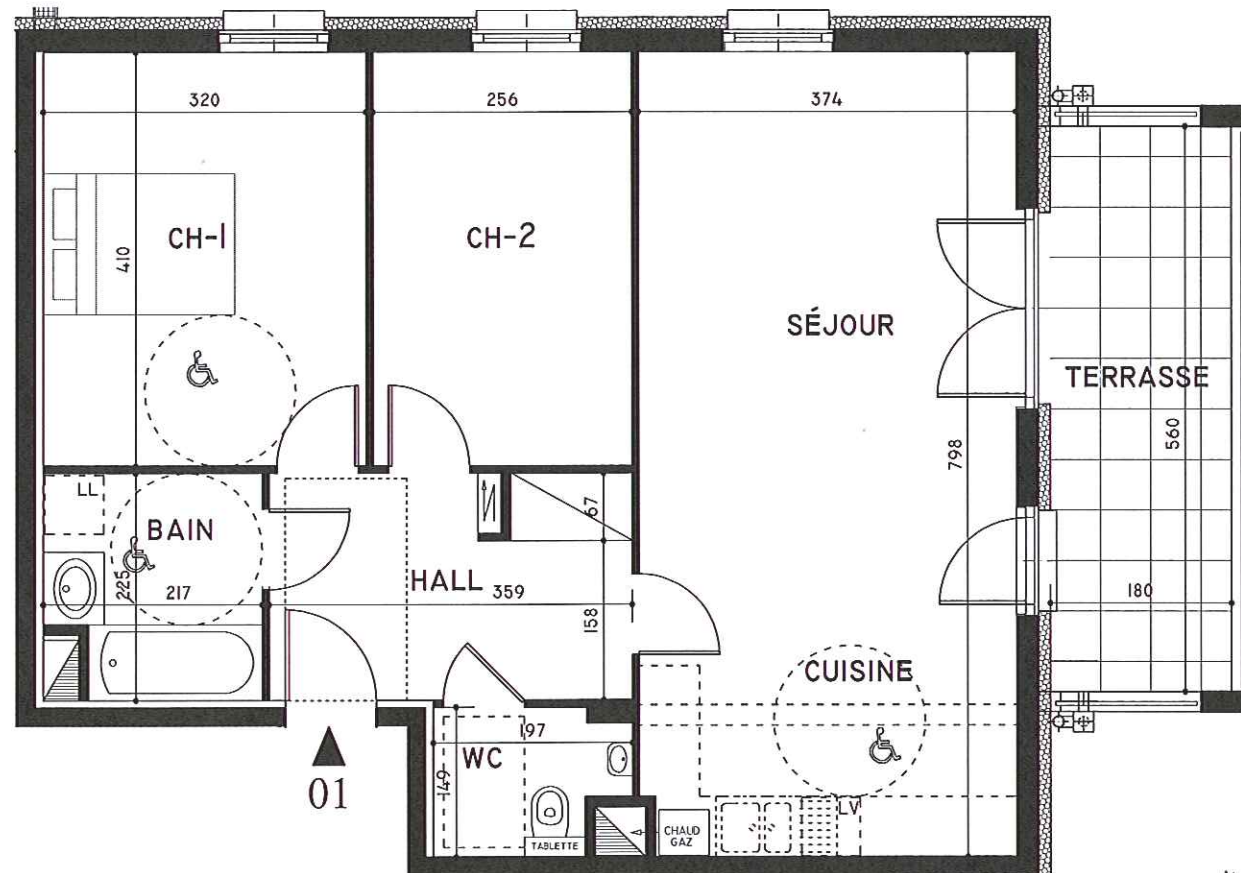

TFP IMMOBILIER
10A, allée de l'Europe - ZA du Muckental
67140 BARR

Résidence LE PRIEURE

Rue de Bannscheid
67140 BARR

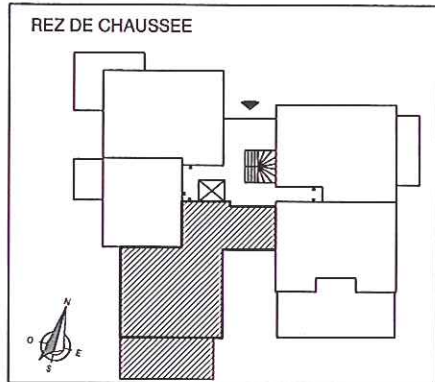


Appartement N° 03

REZ DE CHAUSSEE
Type : 4 pièces

	Habitables	Utiles
Séjour - Cuisine	: 36.45	: 36.45
Chambre 1	: 14.00	: 14.00
Chambre 2	: 9.60	: 9.60
Chambre 3	: 9.63	: 9.63
Bain	: 4.80	: 4.80
Wc	: 2.14	: 2.14
Hall	: 9.42	: 9.42
TOTAL	: 86.04 m²	: 86.04 m²
Terrasse 1		: 28.00 m ²

Echelle : 1/50
Date 15.06.2011


Ce plan de vente issu du permis de construire
pourra recevoir des adaptations lors de la réalisation.

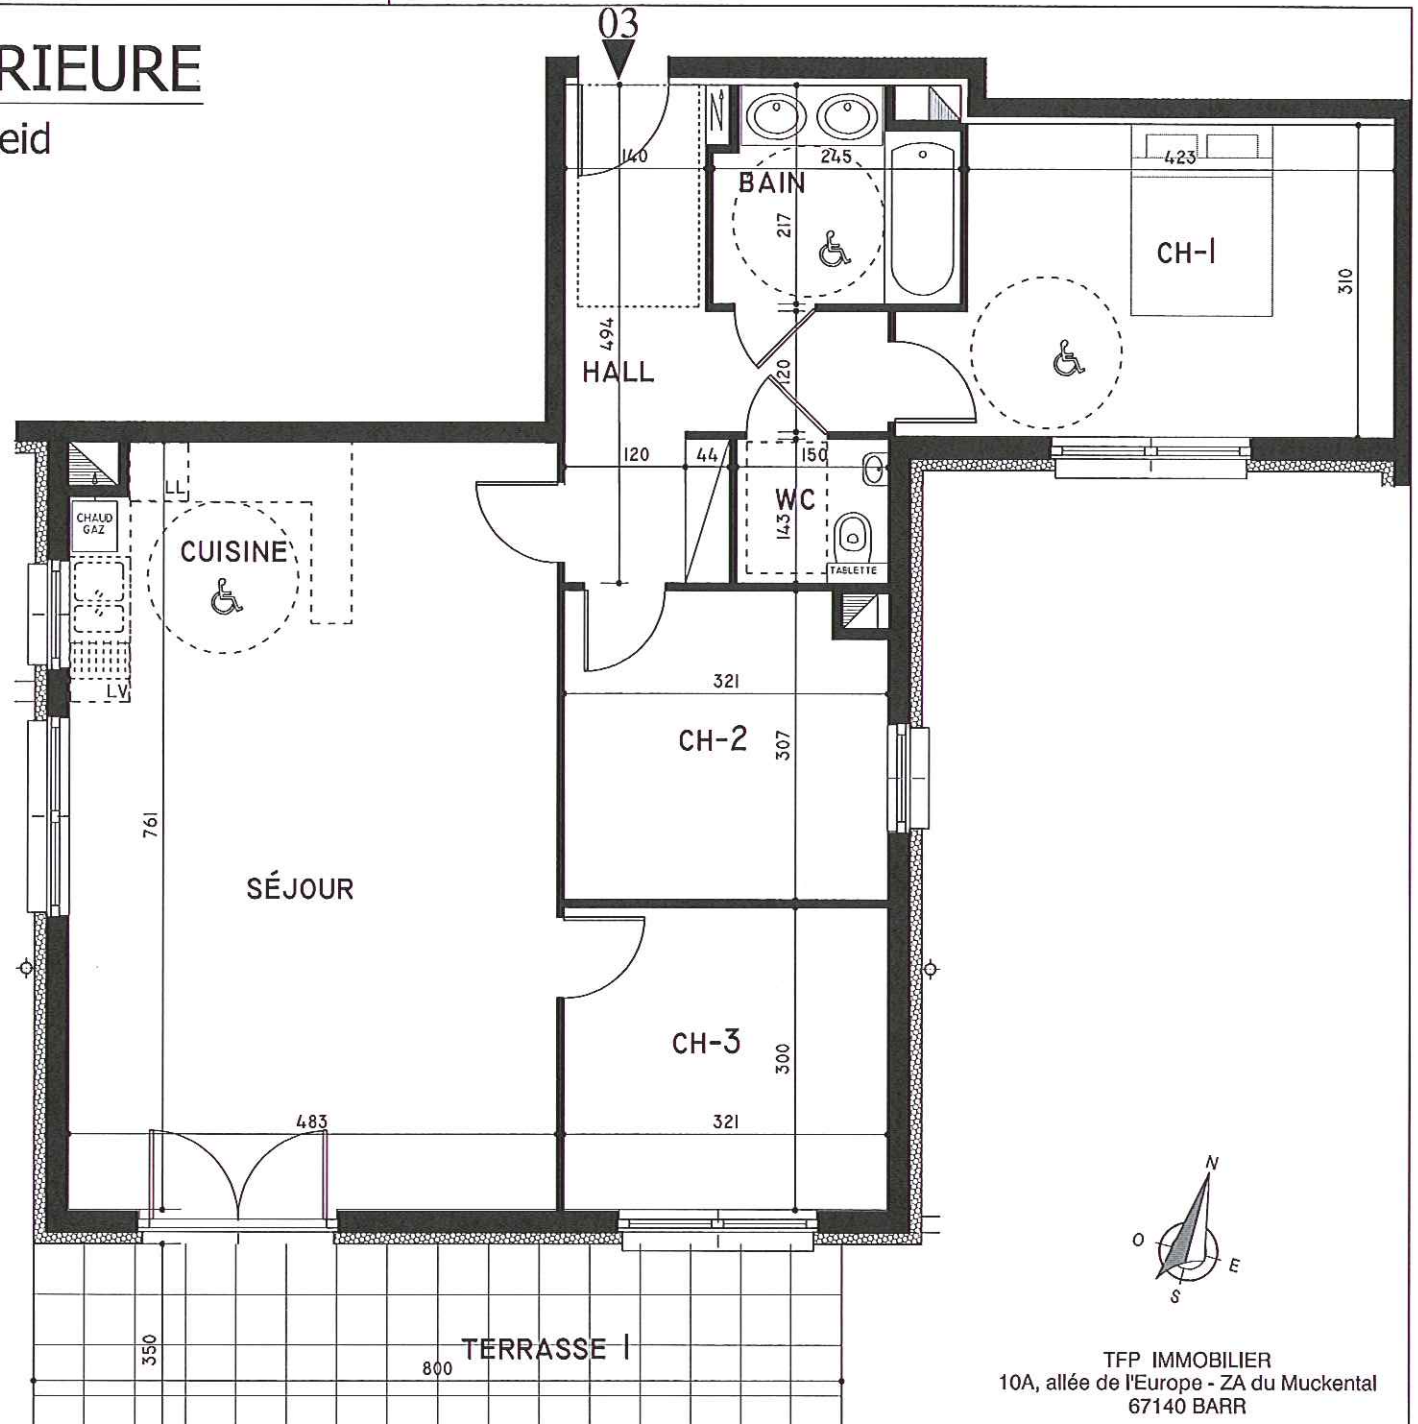

TFP IMMOBILIER
10A, allée de l'Europe - ZA du Muckental
67140 BARR

Résidence LE PRIEURE

Rue de Bannscheid
67140 BARR

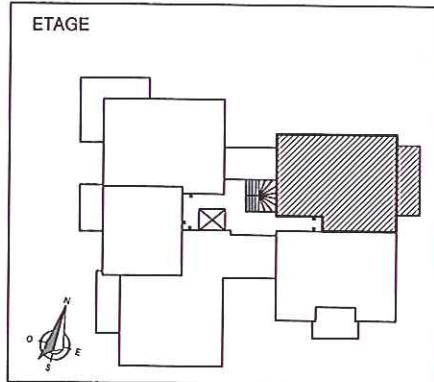



Appartement N° 06

ETAGE
Type : 3 pièces

	Habitables	Utiles
Séjour	: 22.55	: 22.55
Chambre 1	: 13.12	: 13.12
Chambre 2	: 10.50	: 10.50
Cuisine	: 7.20	: 7.20
Bain	: 4.54	: 4.54
Wc	: 2.58	: 2.58
Hall	: 7.85	: 7.85
TOTAL	: 68.34 m²	: 68.34 m²
Terrasse		: 10.10 m ²

Echelle : 1/50
Date 01.06.2011


Ce plan de vente issu du permis de construire pourra recevoir des adaptations lors de la réalisation.

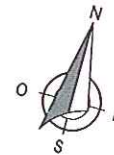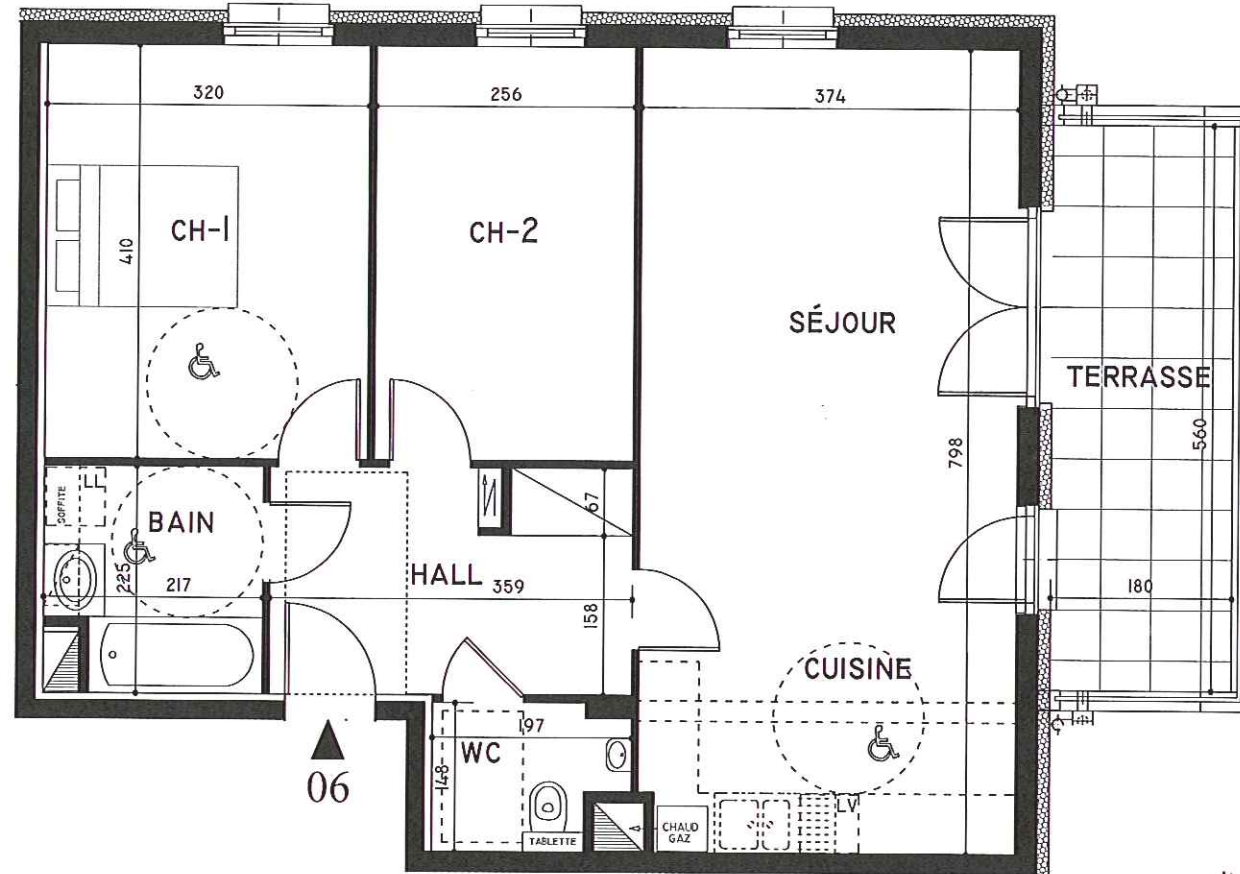

TFP IMMOBILIER
10A, allée de l'Europe - ZA du Muckental
67140 BARR

Résidence LE PRIEURE

Rue de Bannscheid
67140 BARR

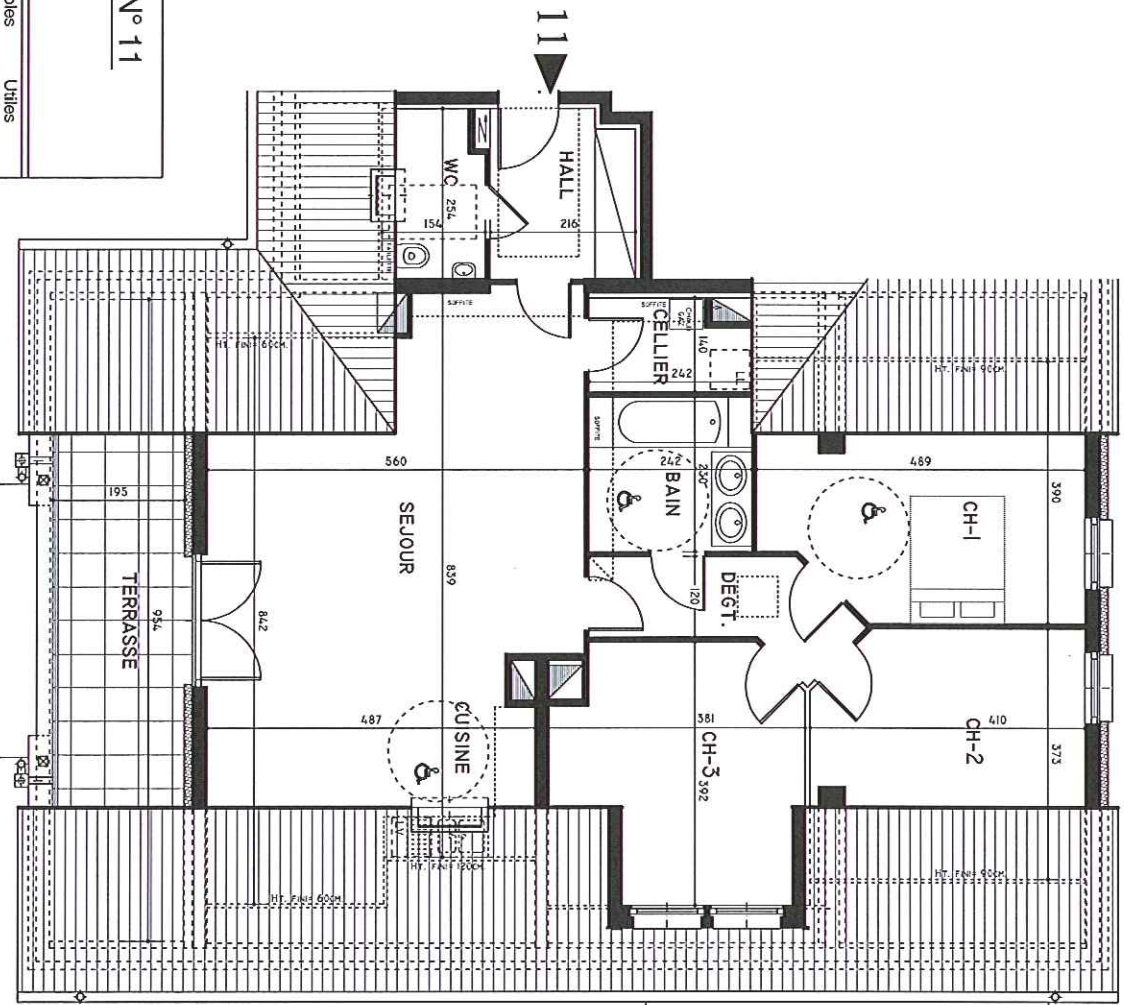

Appartement N° 11

COMBLE

Type : 4 pièces

Habitable	Utilité	
Sejour - Cuisine	: 35,00	: 45,00
Chambre 1	: 12,50	: 17,85
Chambre 2	: 10,35	: 14,85
Chambre 3	: 12,20	: 14,09
Bain	: 5,57	: 5,57
Wc	: 3,22	: 3,73
Cellier	: 3,07	: 3,07
Hall	: 5,30	: 5,30
Dégaragement	: 4,93	: 4,93



TOTAL : 92,14 m² : 114,39 m²

Terrasse : 10,80 m² : 18,60 m²

Echelle : 1/75
Date 19.07.2011

Ce plan de vente issu du permis de construire
pourra recevoir des adaptations lors de la réalisation.

COMBLE

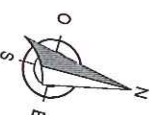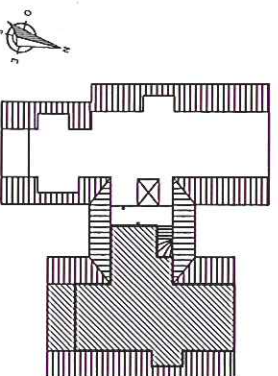

TFP IMMOBILIER
10A, allée de l'Europe - ZA du Muckental
67140 BARR