
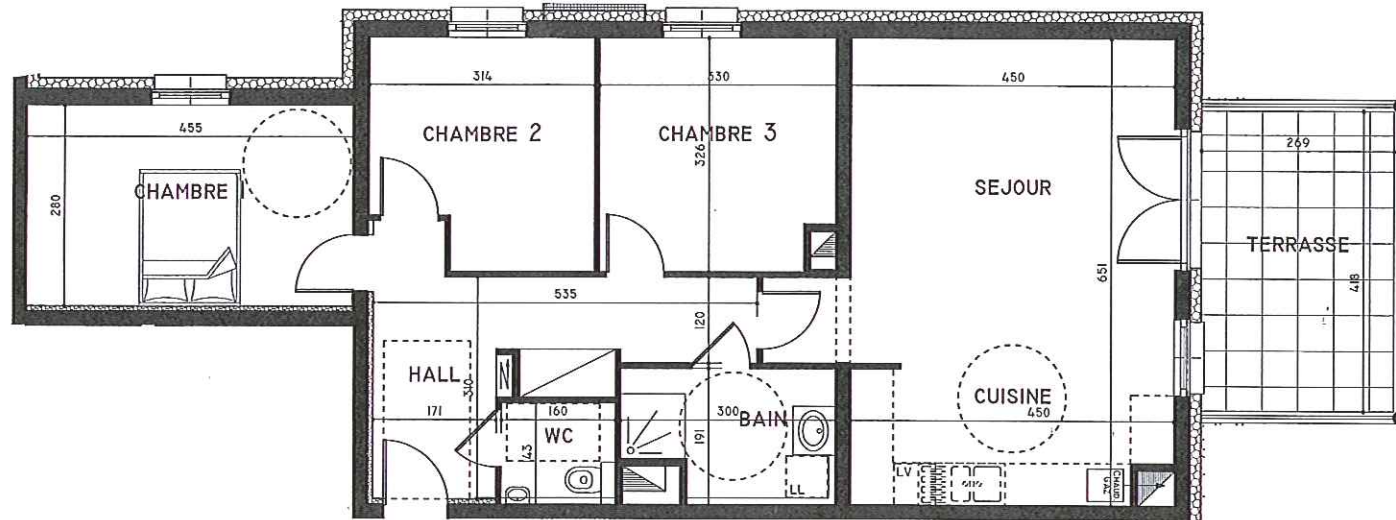


# RESIDENCE "CLOS St MICHEL"

Rue de la Binn  
67140 BARR

REZ DE CHAUSSEE

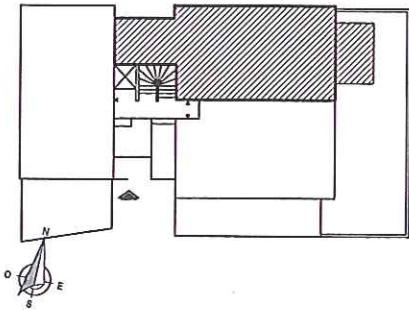

## Appartement N° 03

REZ DE CHAUSSEE

Type : 4 pièces

	Habitables	Utiles
Sejour	: 22,11	: 22,11
Chambre 1	: 12,74	: 12,74
Chambre 2	: 9,35	: 9,35
Chambre 3	: 10,46	: 10,46
Cuisine	: 8,23	: 8,23
Bain	: 5,12	: 5,12
Wc	: 2,29	: 2,29
Hall	: 11,02	: 11,02

TOTAL : 81,32 m<sup>2</sup> : 81,32 m<sup>2</sup>


Terrasse : 11,24 m<sup>2</sup>

Echelle : 1/75

Date 25.10.2011

Ce plan de vente issu du permis de construire  
pourra recevoir des adaptations lors de la réalisation.

03

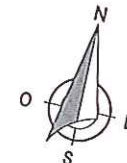

TFP IMMOBILIER  
10A, allée de l'Europe - ZA du Muckental  
67140 BARR